


- PKW Verkehr
- Bus Verkehr
- Fußgänger Verkehr
- Baustellen Verkehr
- - - Bauzaun

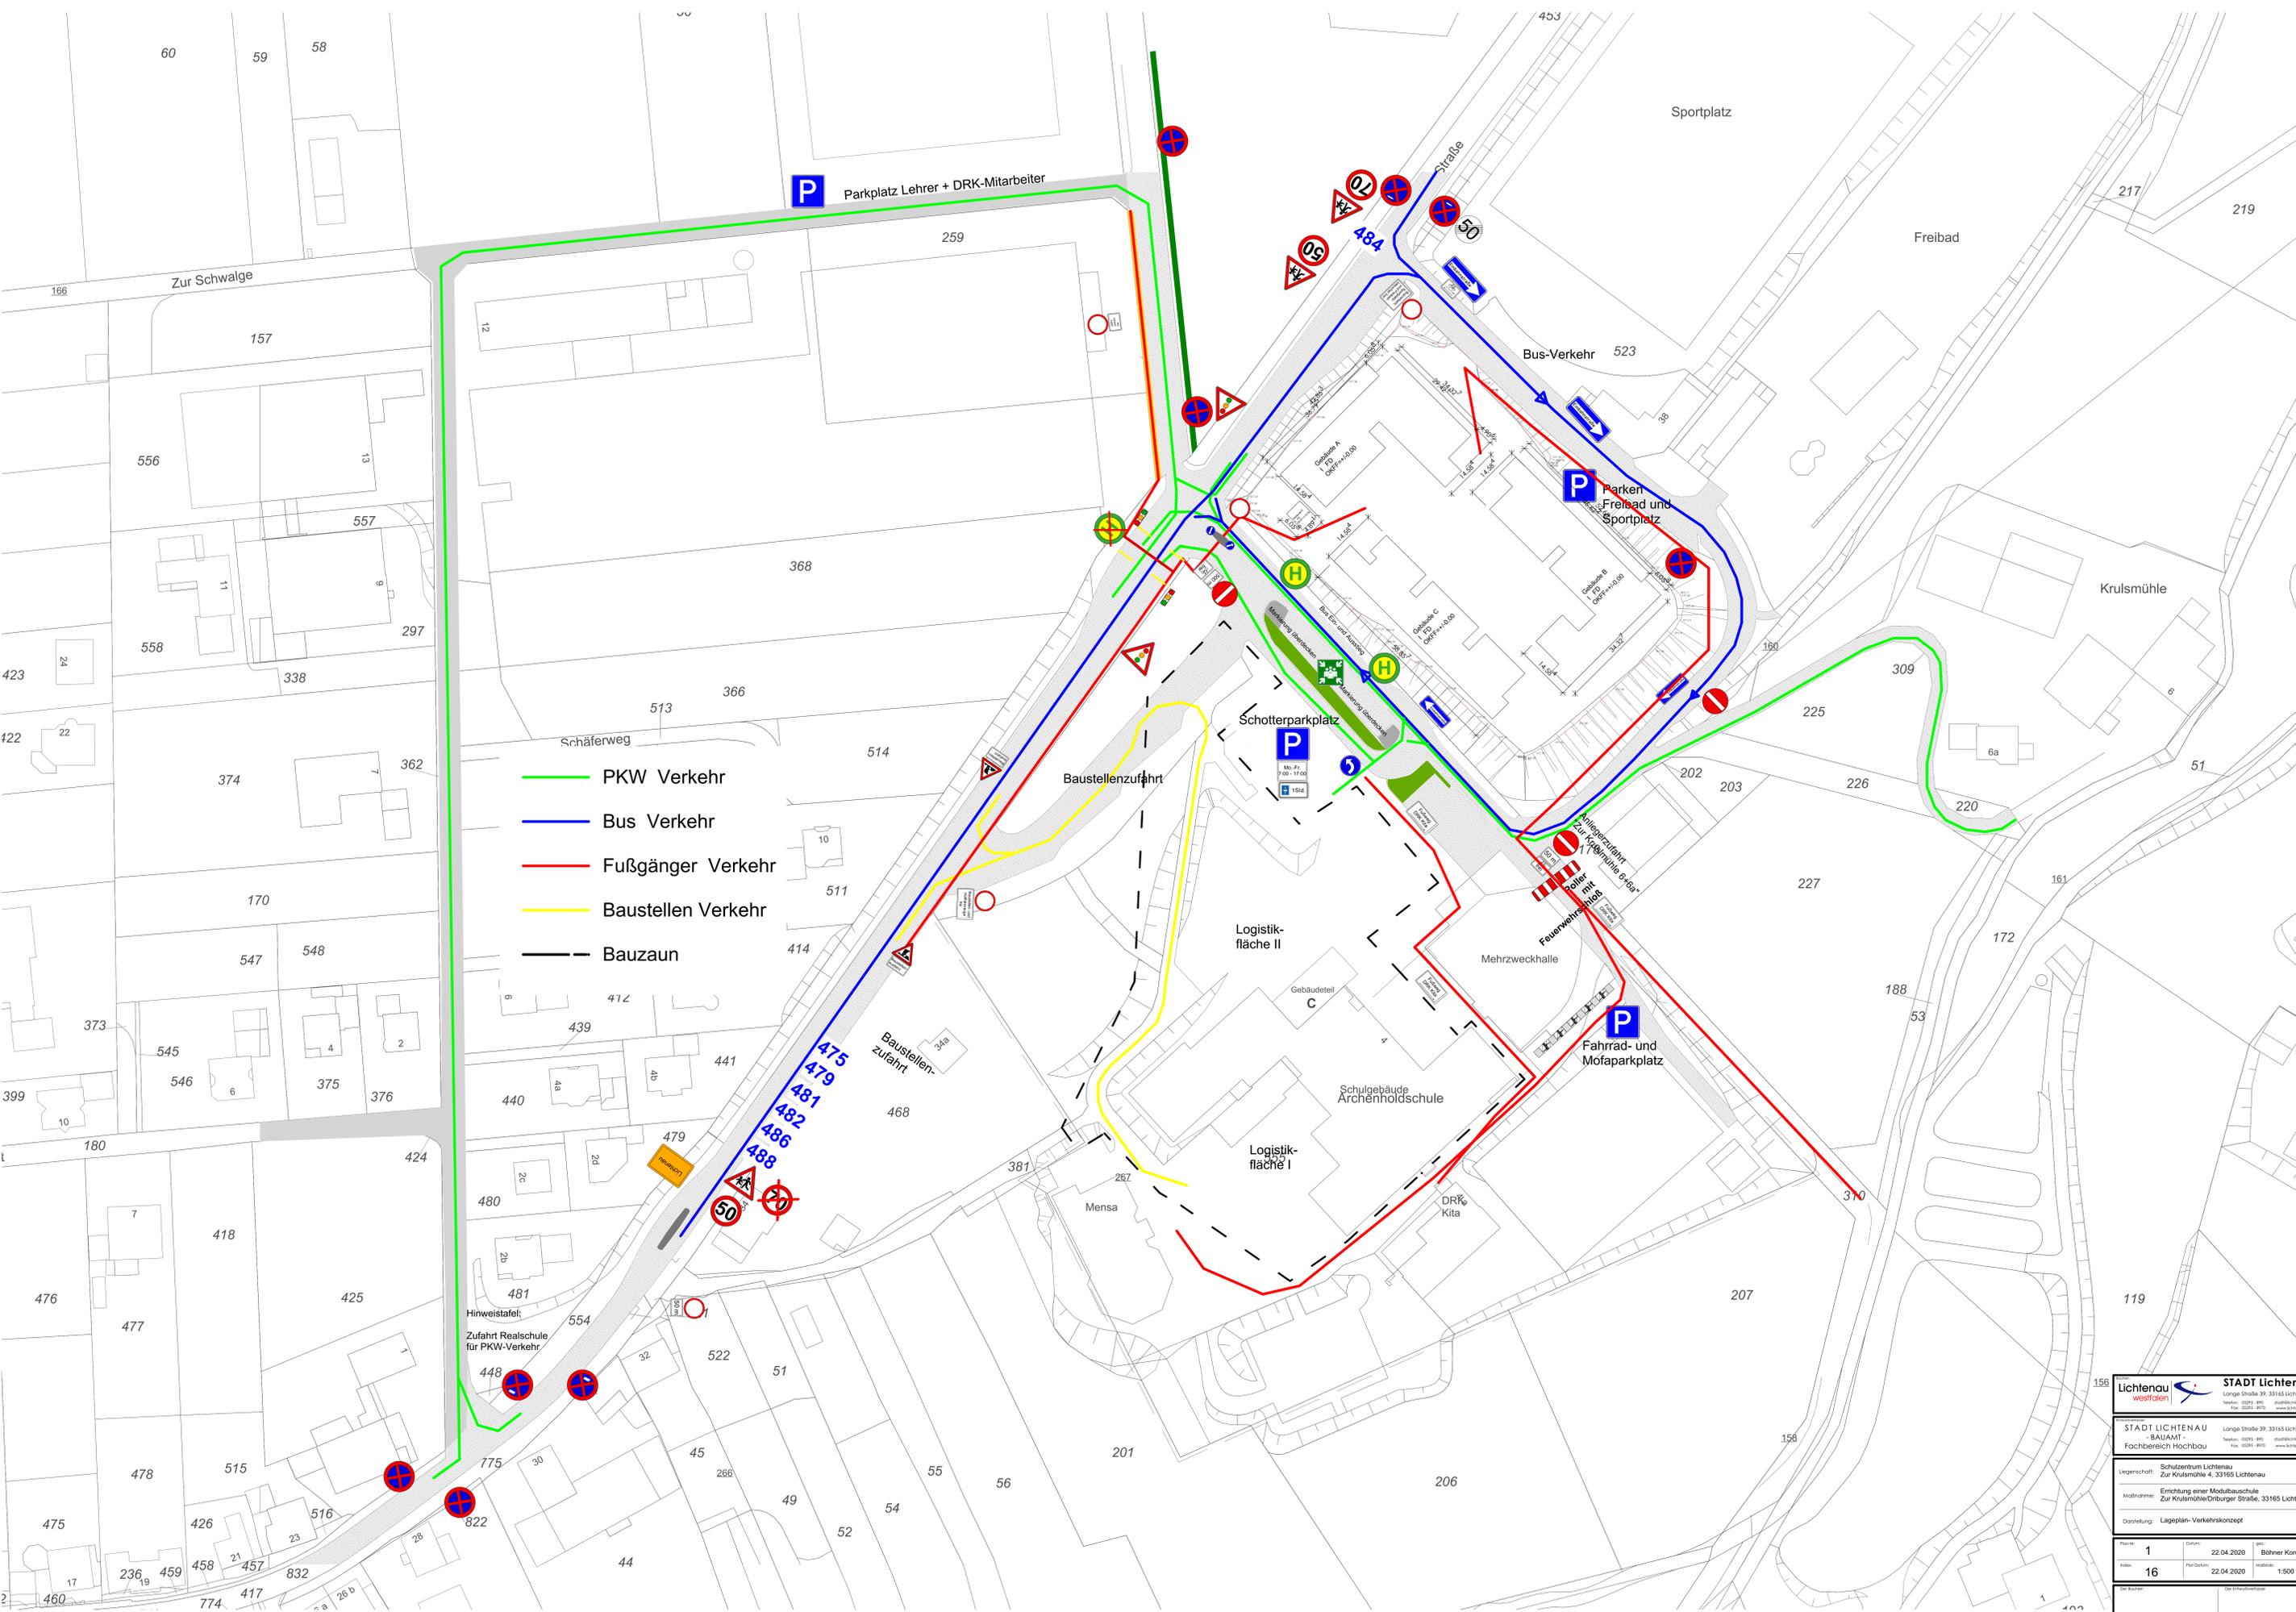

<b>STADT LICHTENAU</b> - BAUAMT - Fachbereich Hochbau	
Langeschlo 39, 33165 Lichtenau Telefon: 05251 895-100 Telefax: 05251 895-100 www.lichtenau.de	
Langeschlo 4, 33165 Lichtenau Errichtung einer Modubauschule Zur Krulsmühle/Driburger Straße, 33165 Lichtenau	
Darstellung: Lageplan-Verkehrskonzept	
Plan: 1 Index: 16	Datum: 22.04.2020 Maßstab: 1:500
Böhner Cordula	